



出入口扉面

奥壁面

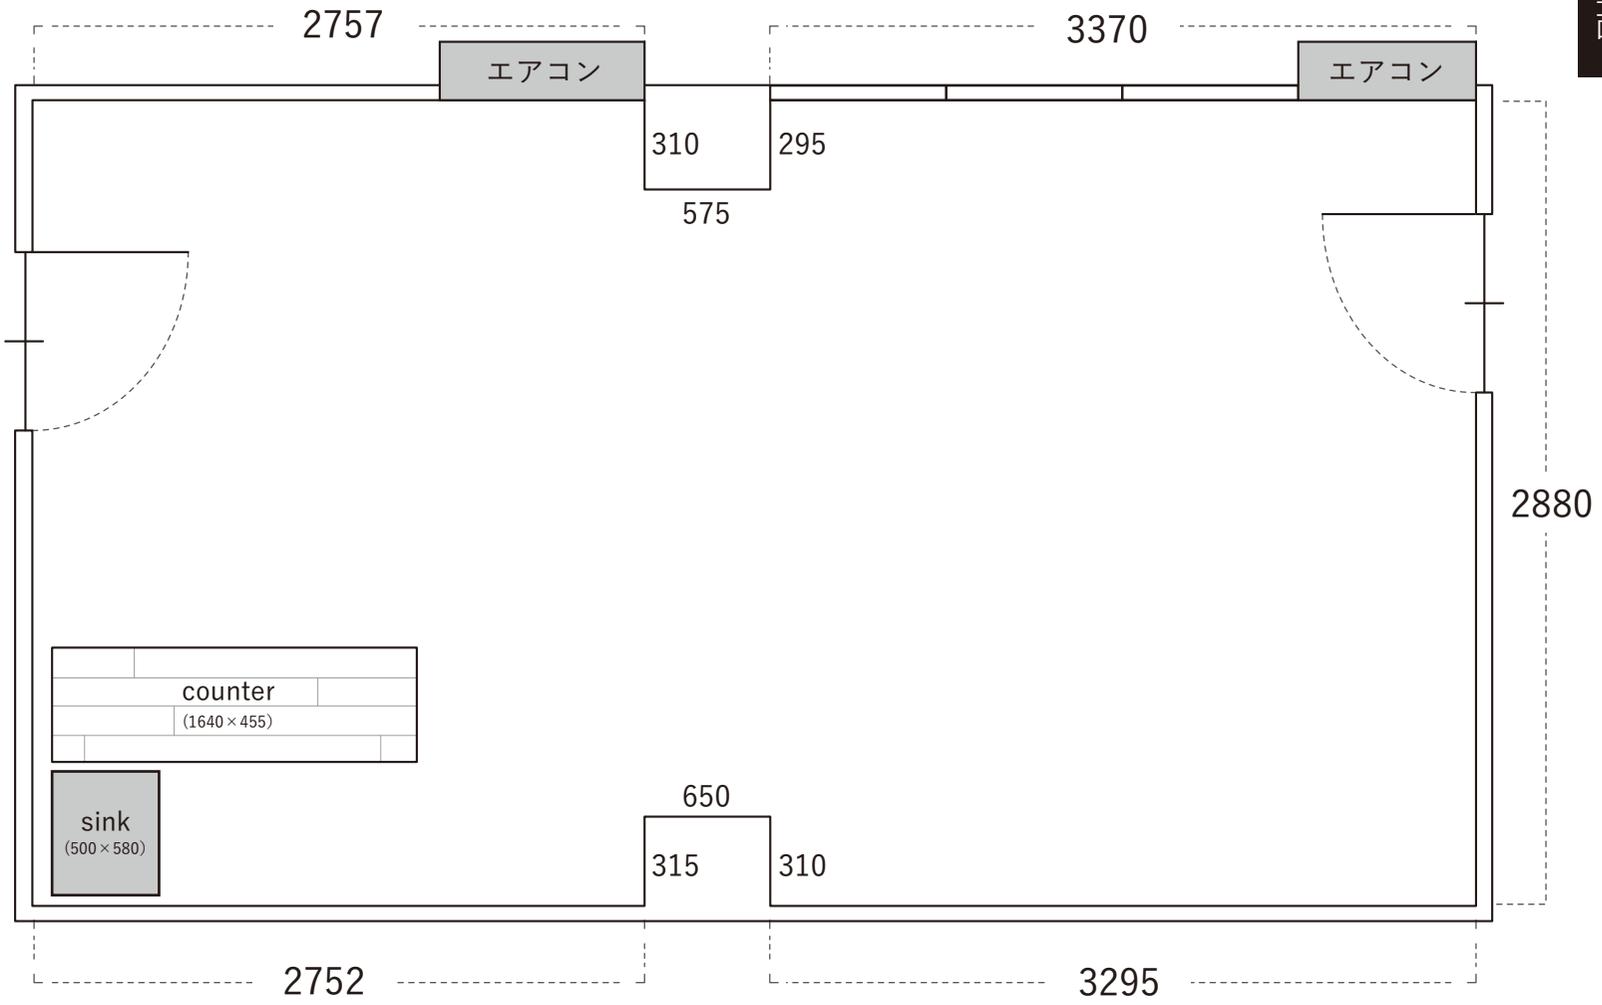


出入口扉面


奥壁面

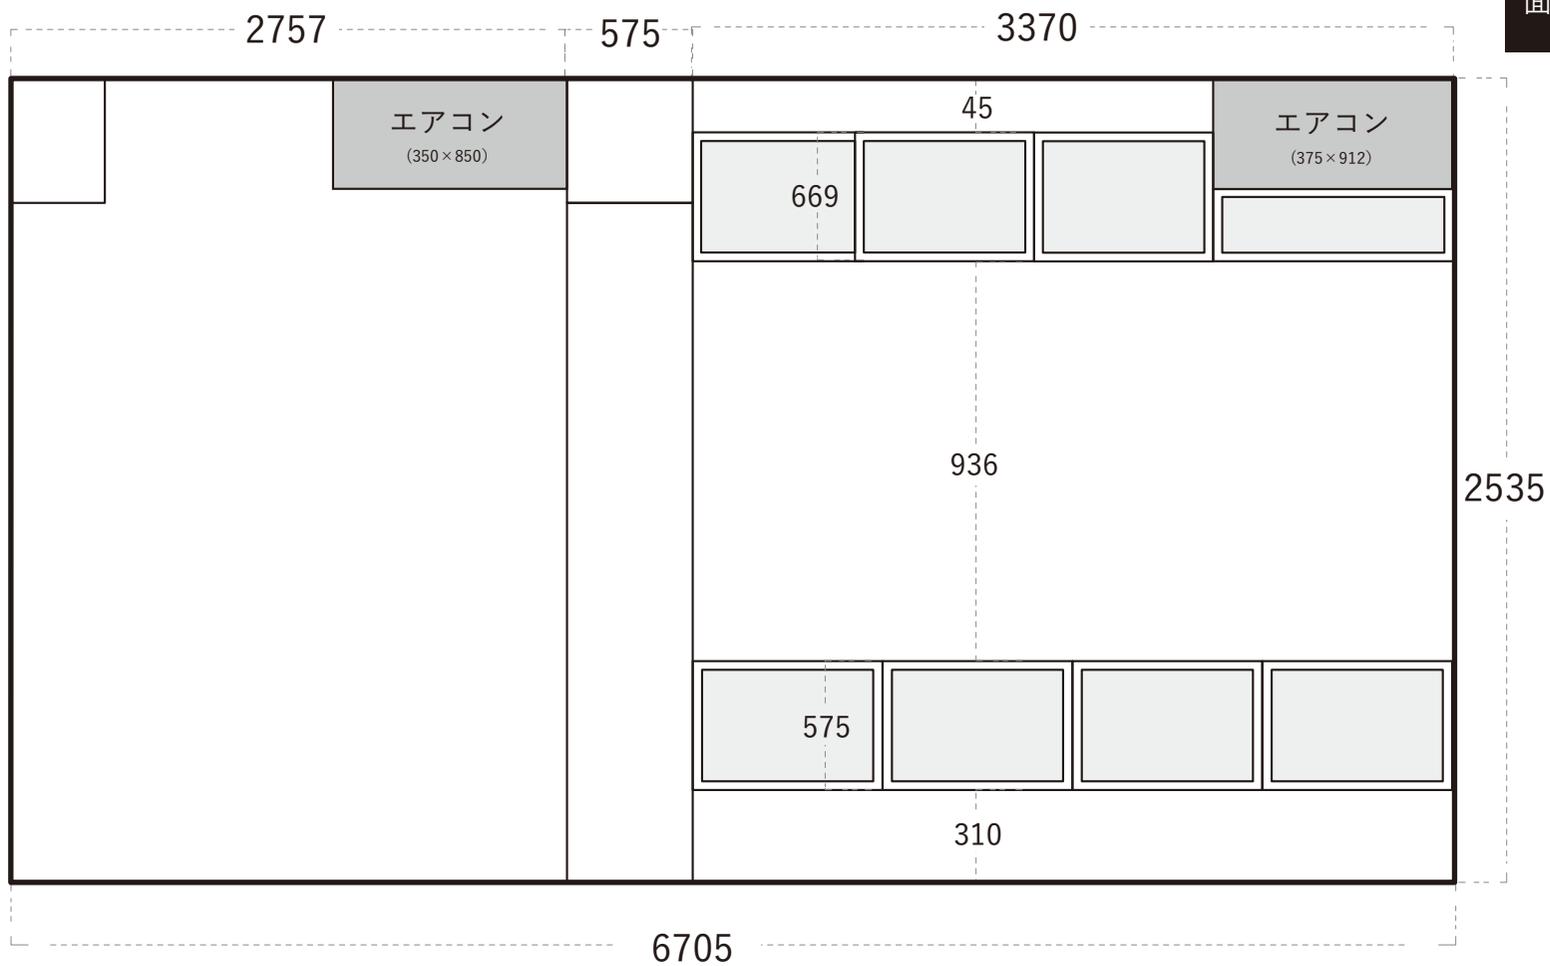


出入口扉面

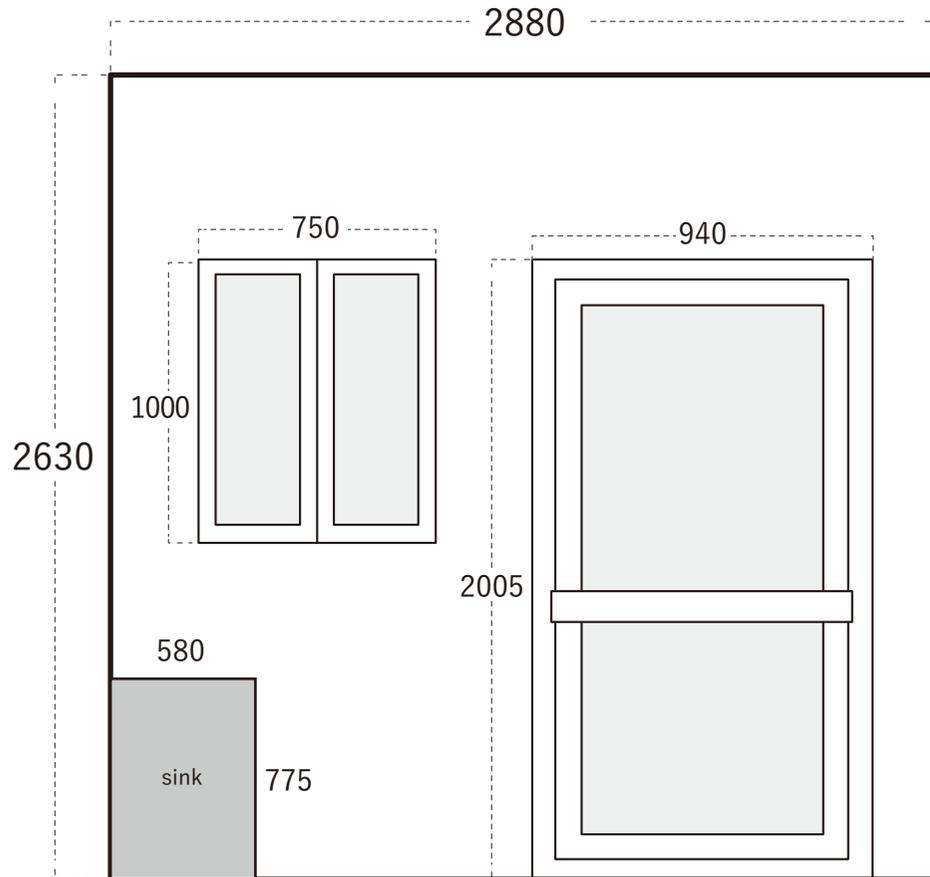

奥壁面

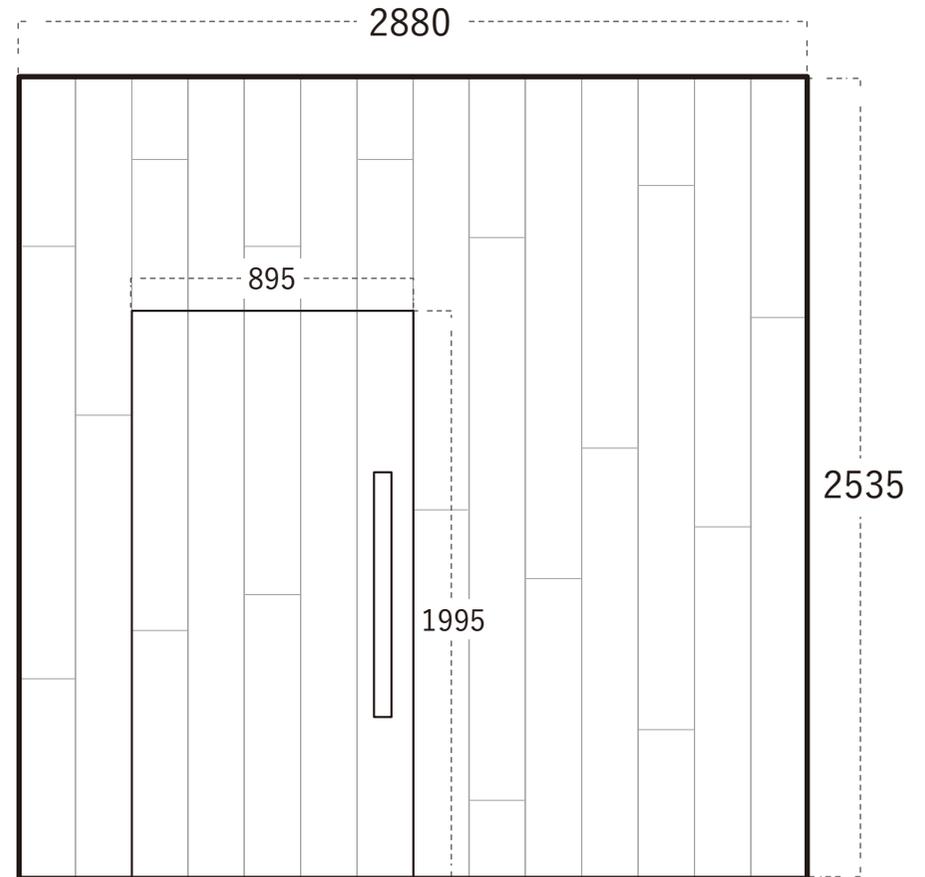

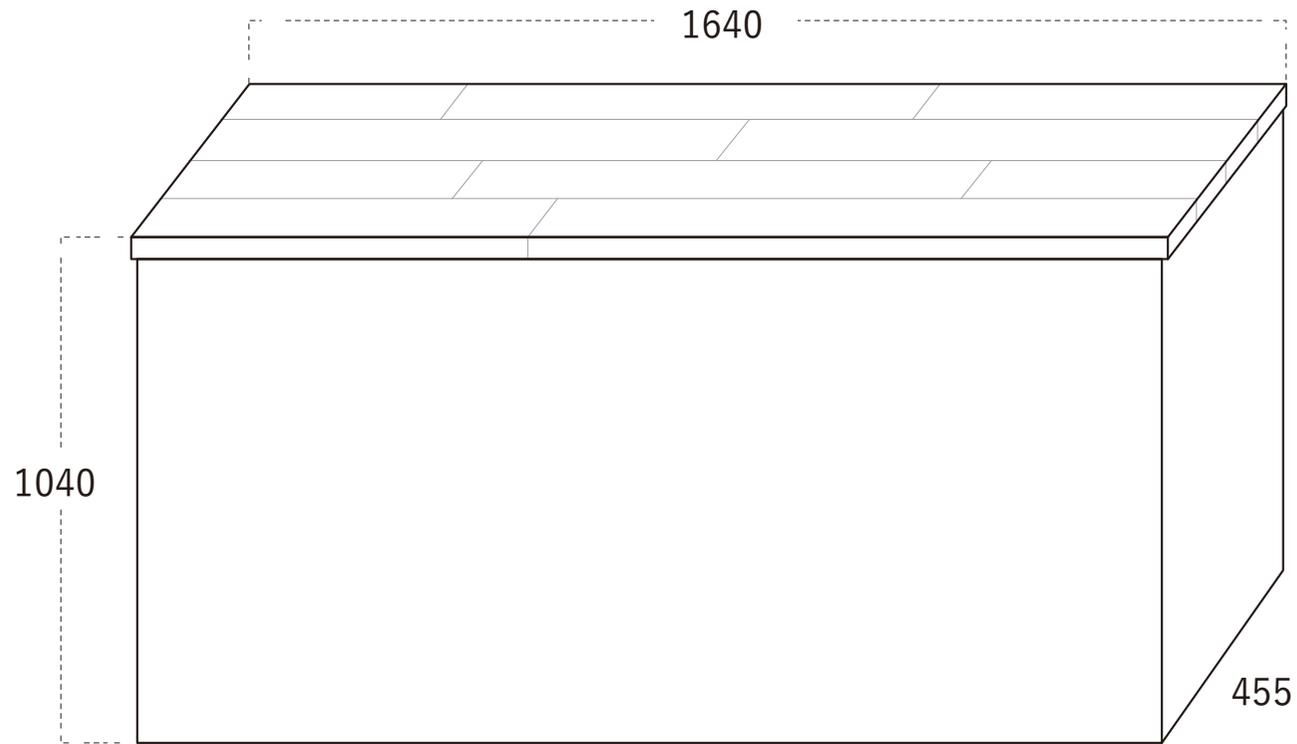

破損の原因となりますので、カウンターの無断移動は禁止とさせていただきます。希望される方は事前にご連絡ください。